


DEPARTEMENT DU GERS
 COMMUNE DE PUYCASQUIER
 Section E(2), No .
 LOTISSEMENT " DOU MIEJOU "
 PLAN DE VENTE DU
 LOT 13

Tirage provisoire.
 Ne peut pas être joint à un acte authentique.

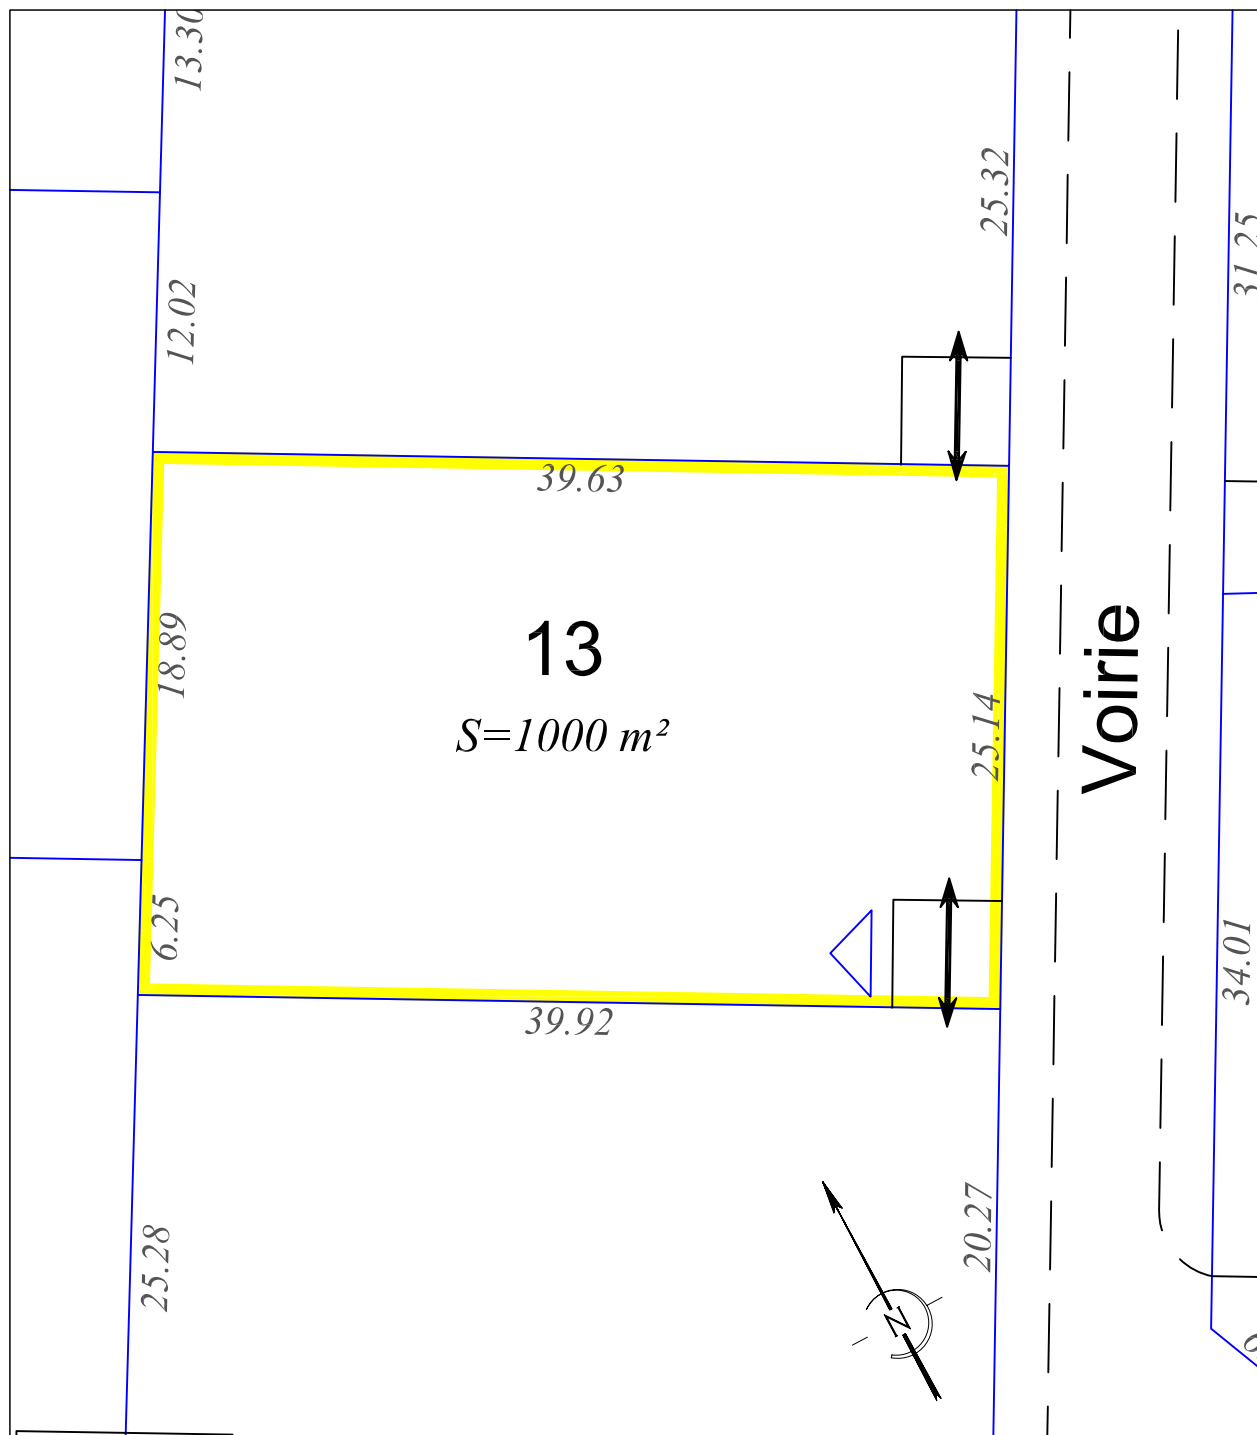

Les cotes périmétriques et les surfaces des lots ne seront définitives qu'après bornage.