DEPARTEMENT DU GERS
COMMUNE DE PUYCASQUIER
Section E(2), No .

LOTISSEMENT " DOU MIEJOU "
PLAN DE VENTE DU
LOT 25

Tirage provisoire.
Ne peut pas être joint à un acte authentique.

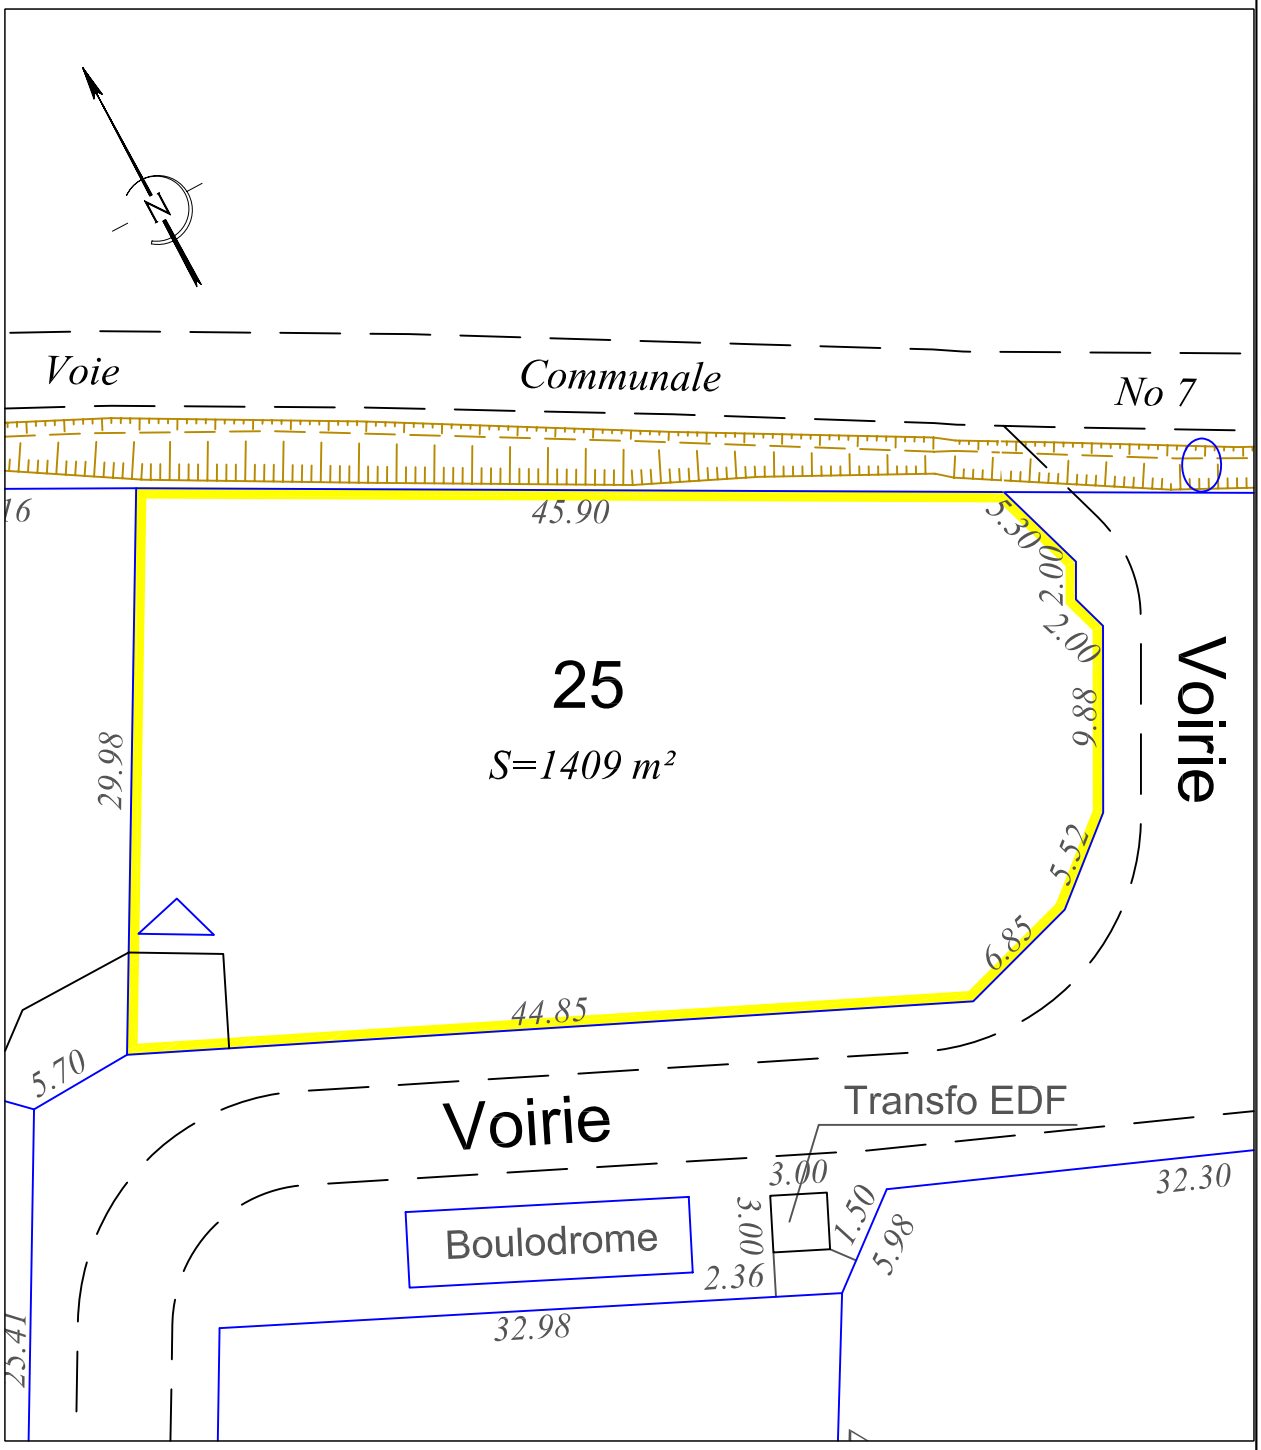

Les cotes périmètriques et les surfaces des lots ne seront définitives qu'après bornage

ORDRE DES GEOMETRES-EXPERTS

XMGE Xavier CLERC et Marc GIRARDIN
S. E. L. A. R. L.
de Géomètres-Experts Foncier associés
Marc GIRARDIN - Géomètre-Expert Foncier ESGT
Bureau Principal : 51 rue Montablon - 32500 FLEURANCE
Bureau Secondaire : 28 rue Raspail - 32000 AUCH
Bureau Secondaire : 8 av des Acan et Toe 32100 CONDOM
Tél: 05.62.61.80.33 - Fax: 05.62.61.81.35 -E-Mail: girardin.marc@wanadoo.fr

Réalisé le 11 Octobre 2007.

ECHELLE : 1/400

Dossier : F05239